




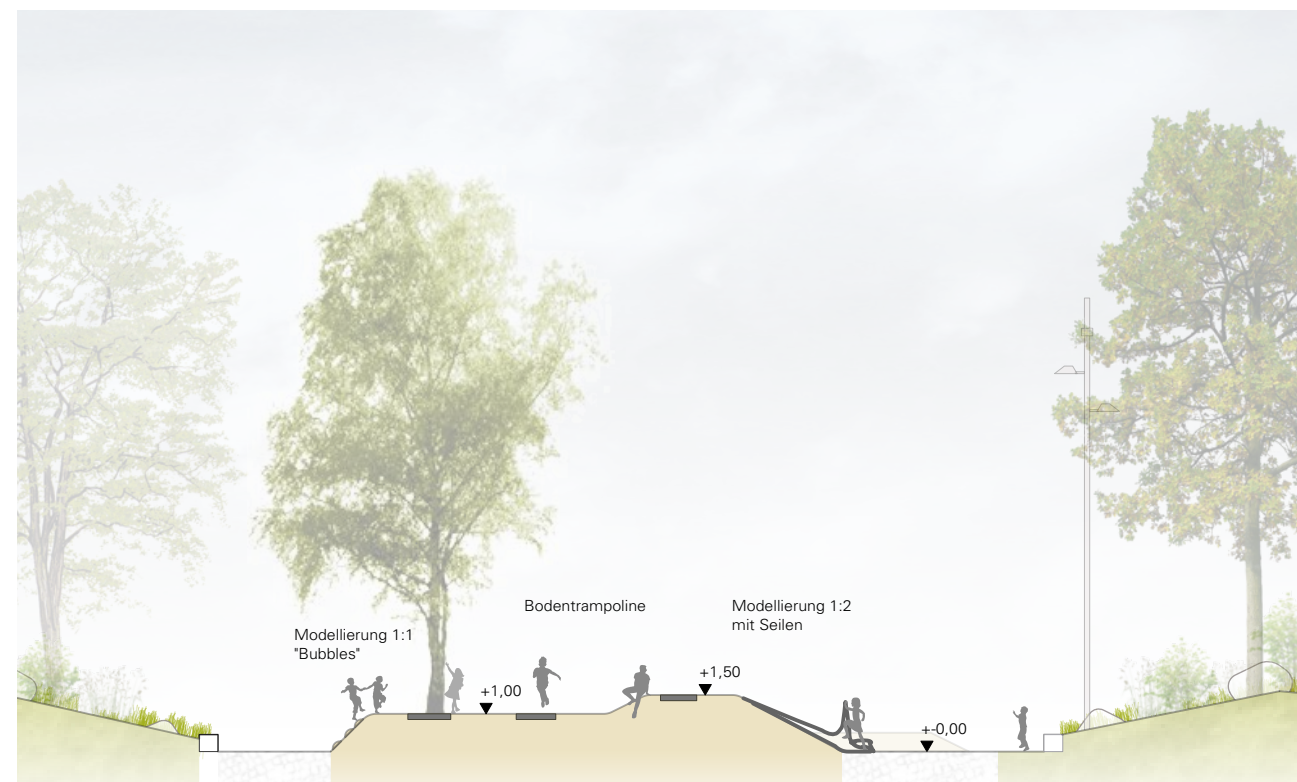

Schnittansicht D, Bewegungsraum mit Bodentrampolin, M.1:200

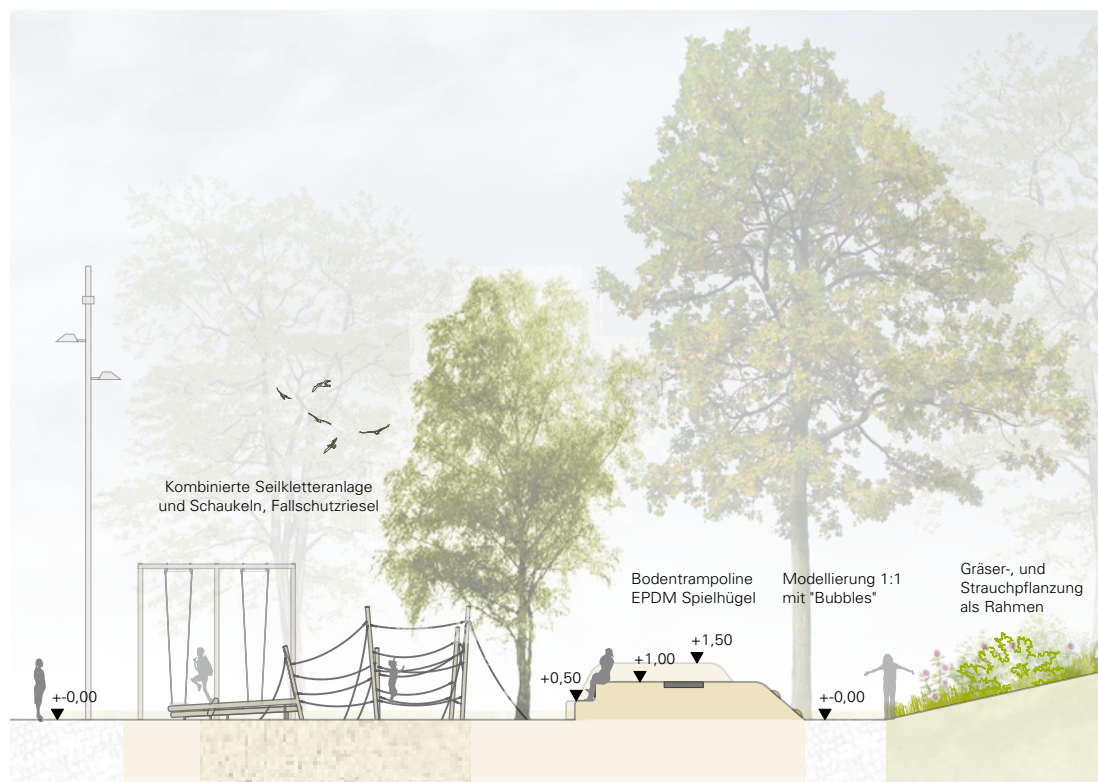

Schnittansicht E, Seilkletteranlage und EPDM Spielhügel, M.1:200

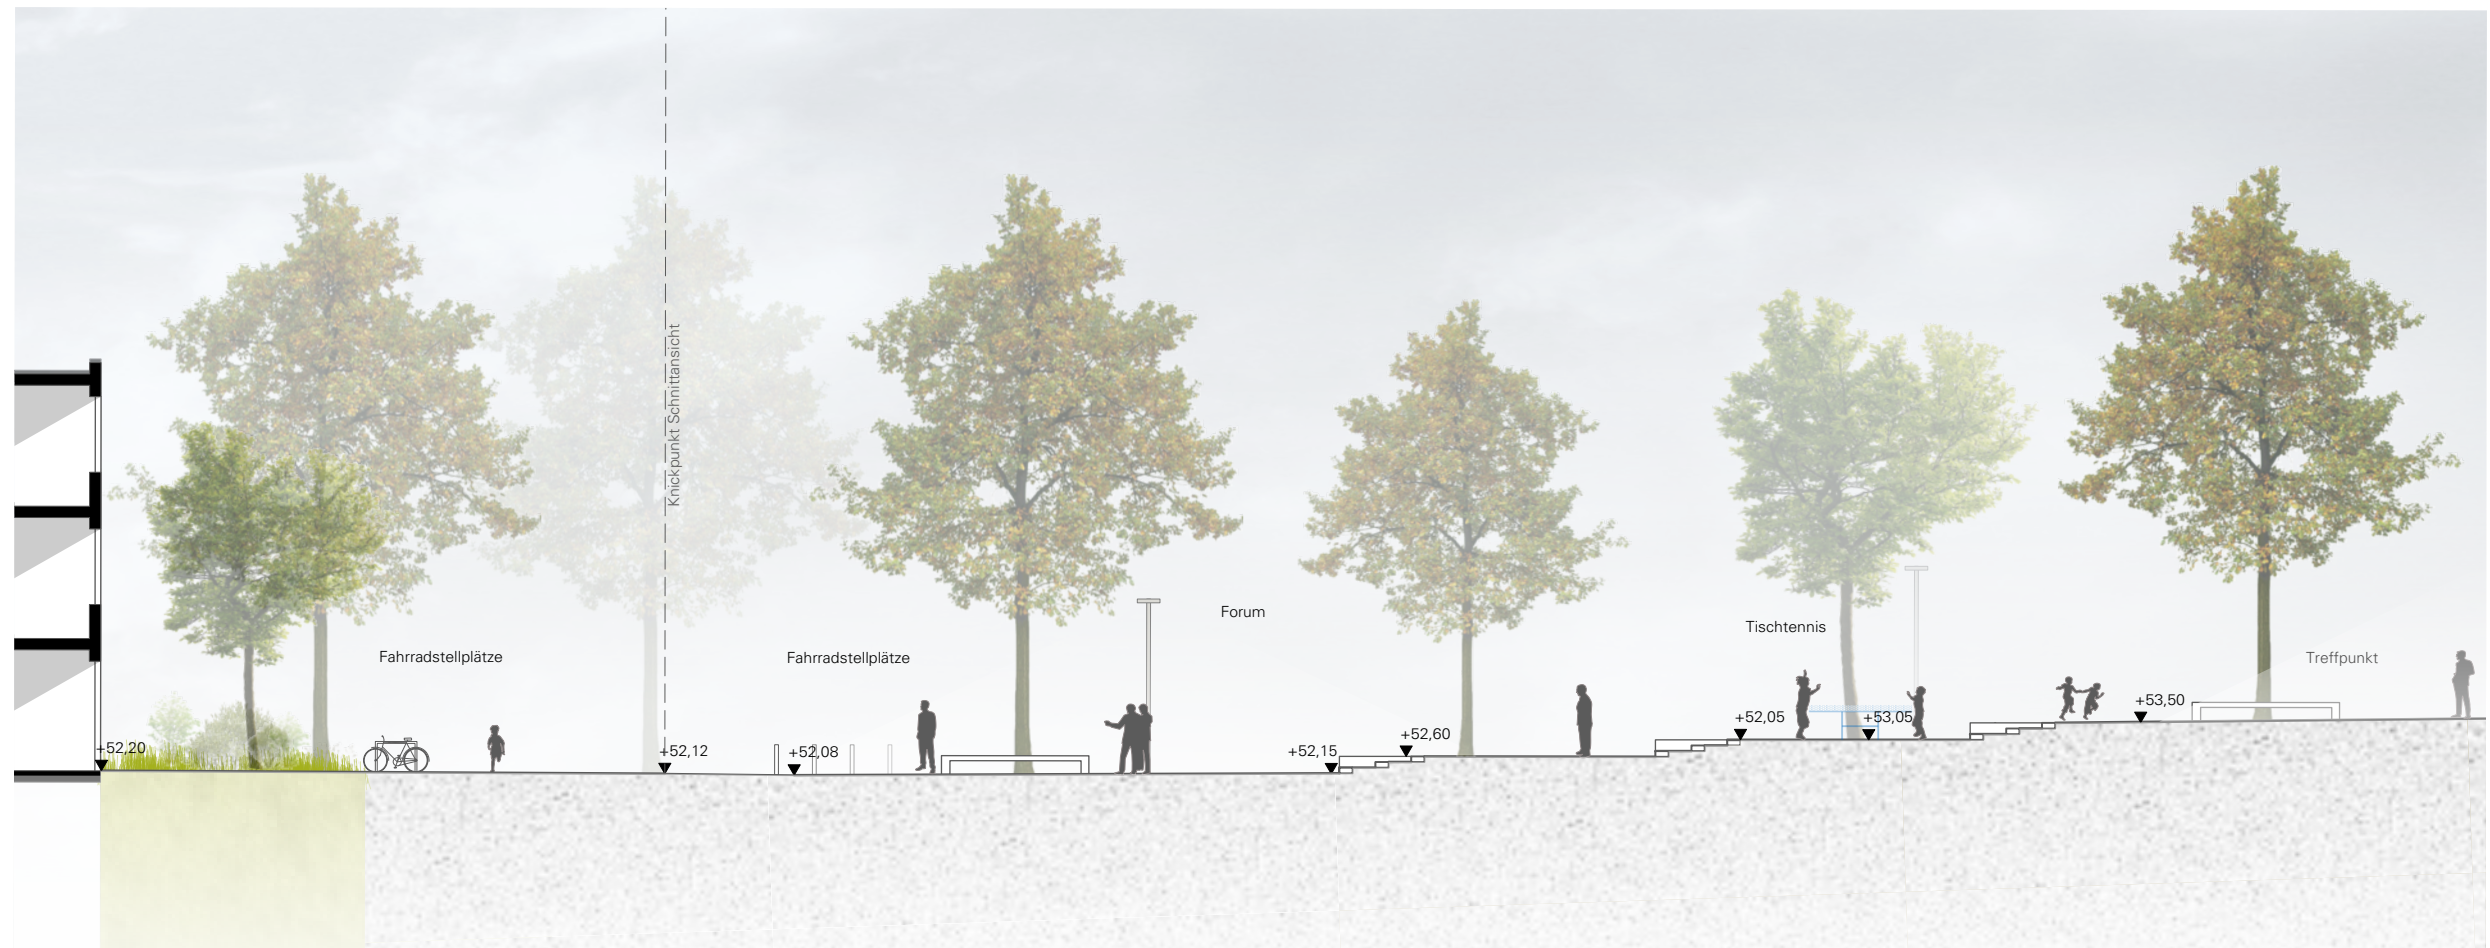

Schnittansicht C, Forum, M.1:200



Schnittansicht B, Außenbereich Mensa mit Rasenterrassen, M.1:200



Schnittansicht A, Multifunktionsspielfeld, M.1:200



- Legende**
- Oberflächen**
- Betonsteinpflaster, Reihenverband
 - Natursteinpflaster, wiederverwendet
 - Asphalt Parkwege, BK 0,3
 - Asphalt Straße, BK 1,8
 - Farbasphalt
 - Betonstein - Rasenliner
 - Wassergebundene Wegedecke
 - Schotterrasen
 - EPDM / Spielbereiche
- Vegetation**
- Spiel- / Parkrasen
 - extensive Staudenflächen
 - Strauchflächen
 - Wald
- Baum**
- Baum Neupflanzung
 - Baum Bestand
 - Baum Rodung
- Sonstiges / Beschriftung**
- Planungshöhe GHL
 - Bestandshöhe
 - Grundstücksgrenze
 - Feuerwehzufahrt/Handanleiterflächen
 - Dienstbereichsflächen

Berechnungen / Stellplatznachweis

PKW-Stellplätze	Lehrer	39 Stk + 3 Stk
	Kiss- and Ride-Stellplätze	
Radstellplätze	Haupteingang	160 Stk
	Nebeneingänge	90 Stk

01	24.07.2020	Abgabe Entwurf
Index	Datum	Änderungen

184 BS - Schulhofgestaltung Bad Segeberg

Art des Bauvorhabens
Schulhofgestaltung
Schule am Burgfeld


Bauherr
Stadt Bad Segeberg
Lübecker Straße 9
23795 Bad Segeberg

Ort des Bauvorhabens
Schule am Burgfeld
Falkenburger Straße 94A,
23795 Bad Segeberg

Landschaftsarchitekt:
ghl grabner huber lipp
landschaftsarchitekten und stadtplaner
partnerschaft mbb
Budepeter Straße 49
D - 20359 Hamburg
fon +49 (0)40 22865-71
fax +49 (0)161 98216-49
bureau@grabner-huber-lipp.de

Übersichtsplan

Planbezeichnung Lageplan Außenanlagen
Plannr. intern 184BS_3_301_Übersichtsplan
gezeichnet fz, ar
Datum 24.07.2020
Maßstab 1:500 @ 84,1x 84,1 cm

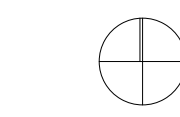

+/- 0,00 = 0,00 u. NHN