


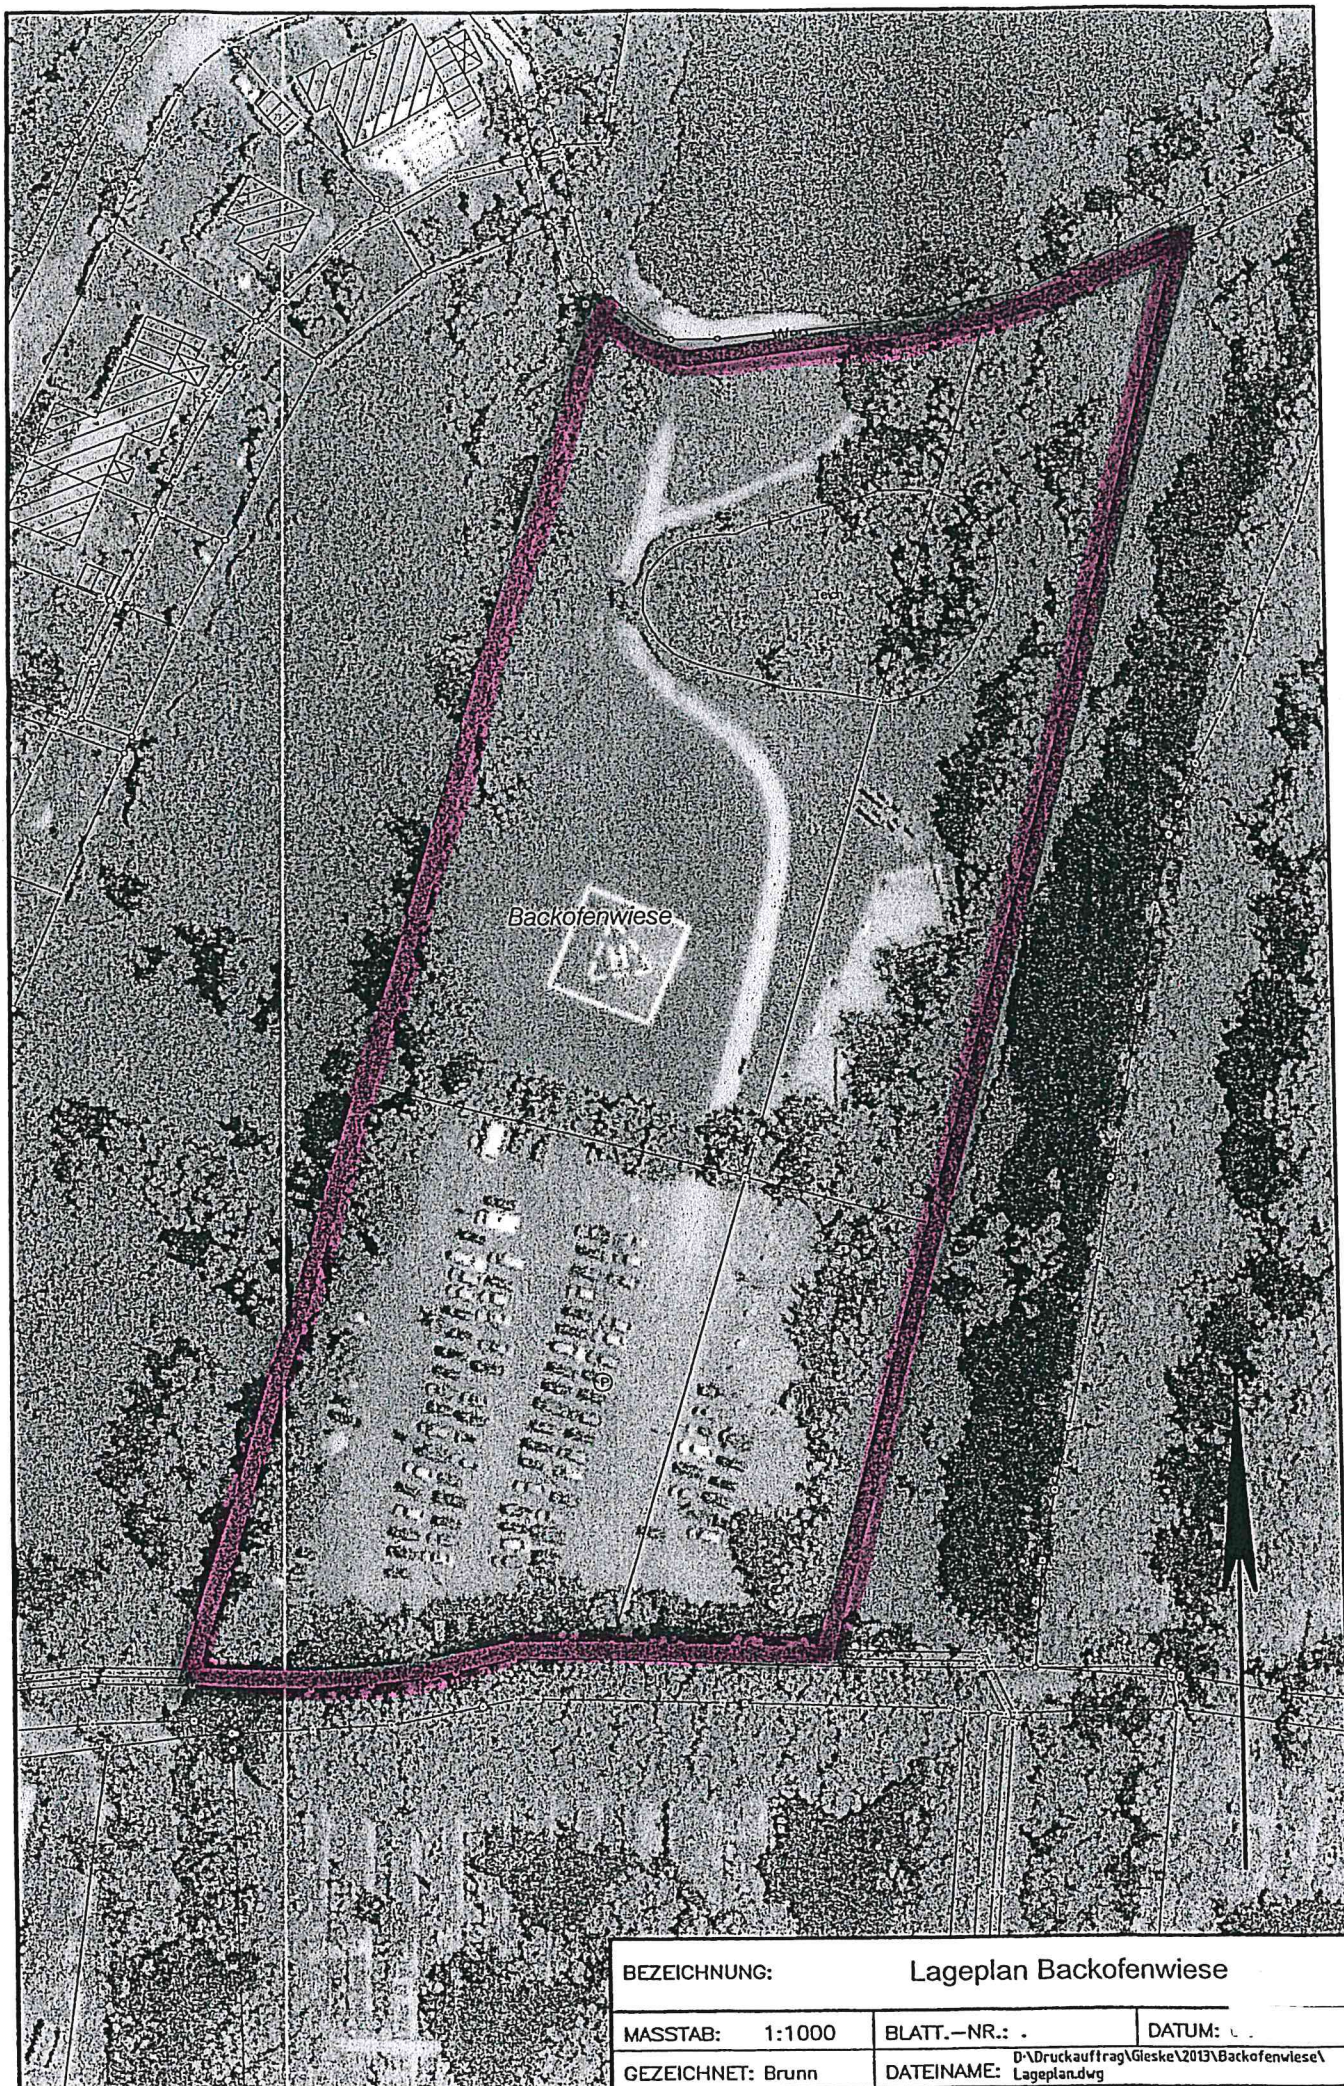

BEZEICHNUNG:

Lageplan Backofenwiese

MASSTAB: 1:1000

BLATT.-NR.: .

DATUM: .

GEZEICHNET: Brunn

DATEI NAME: Lageplandwg

D:\Druckauftrag\Gieske\2013\Backofenwiese\