


Bodenprofile M.1:50


SB 1

(02.12.2015)

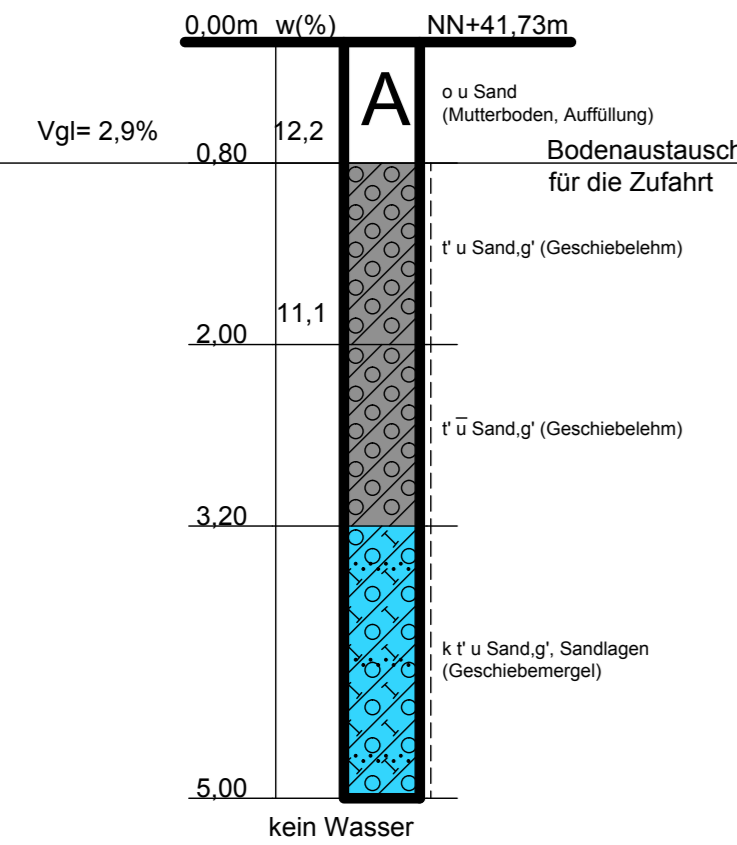


SB 2

(02.12.2015)

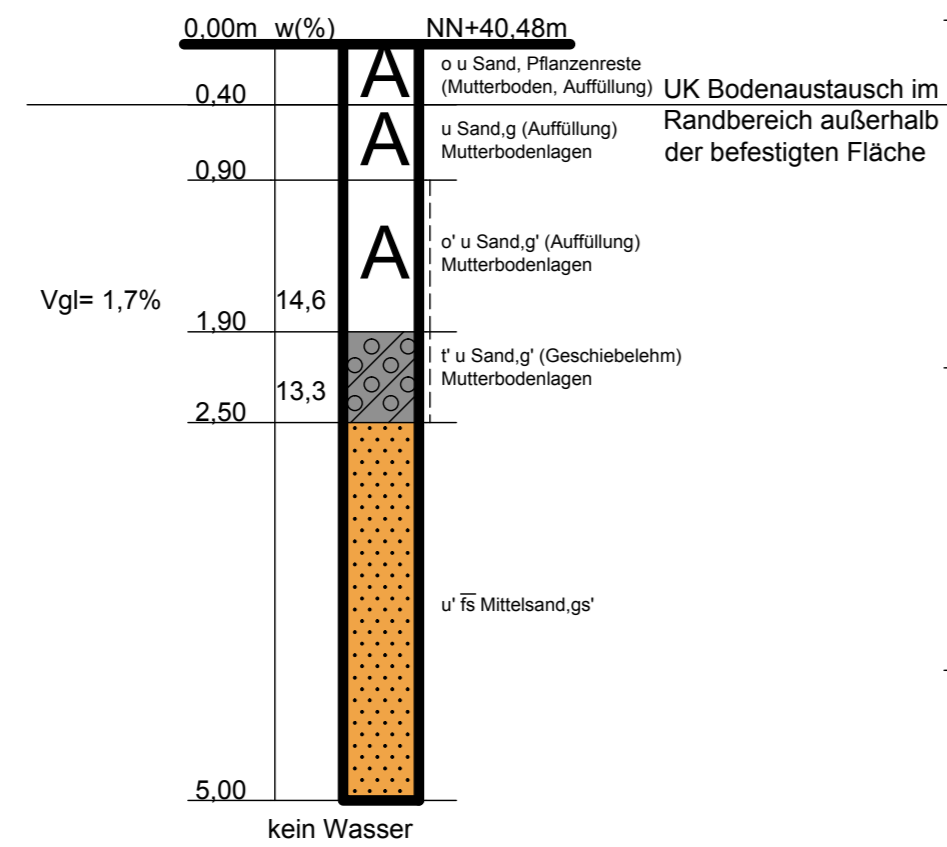


SB 3

(02.12.2015)

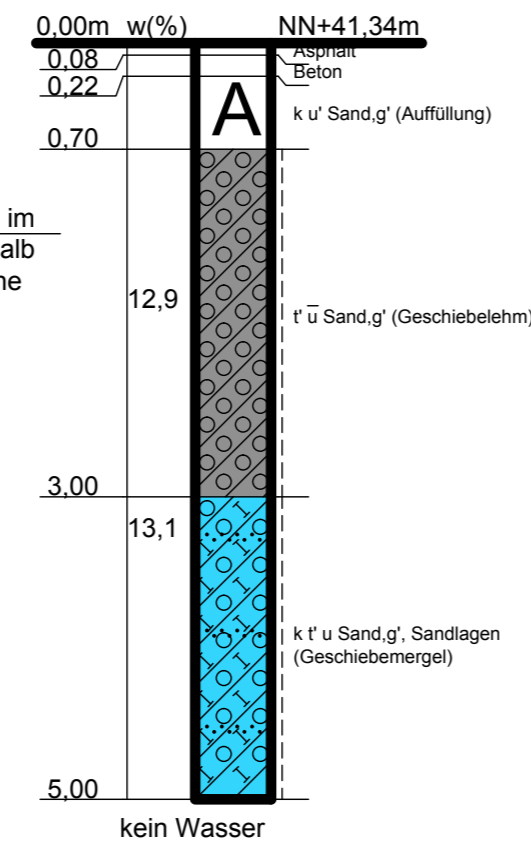


SB 5

(02.12.2015)

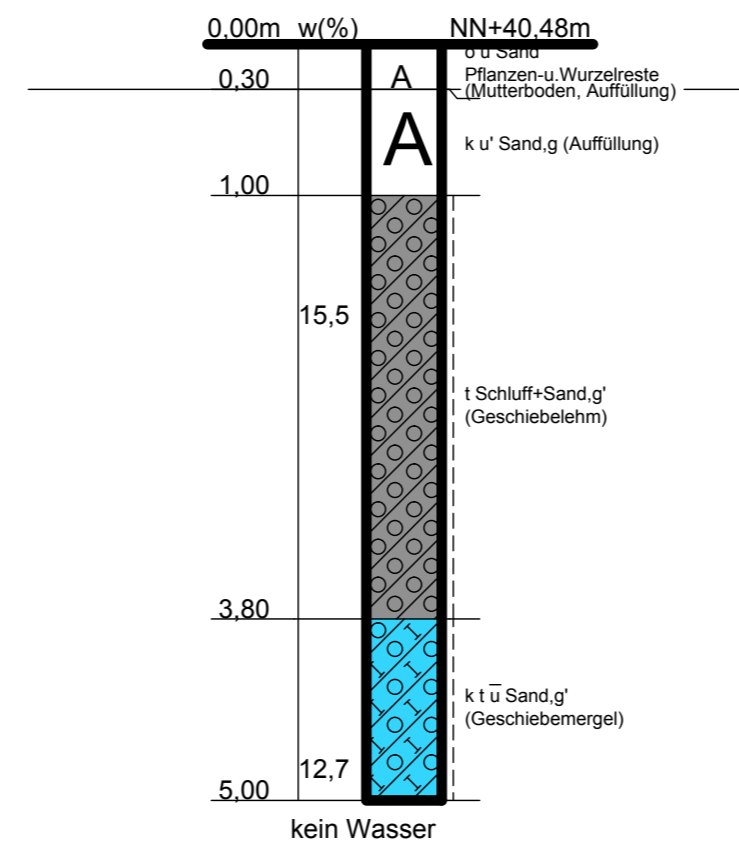



SB 6

(02.12.2015)

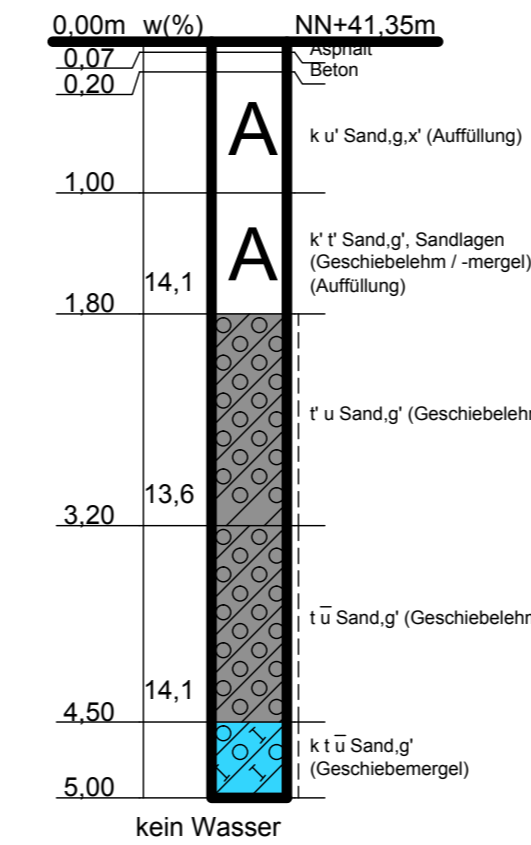

SB 8

(02.12.2015)

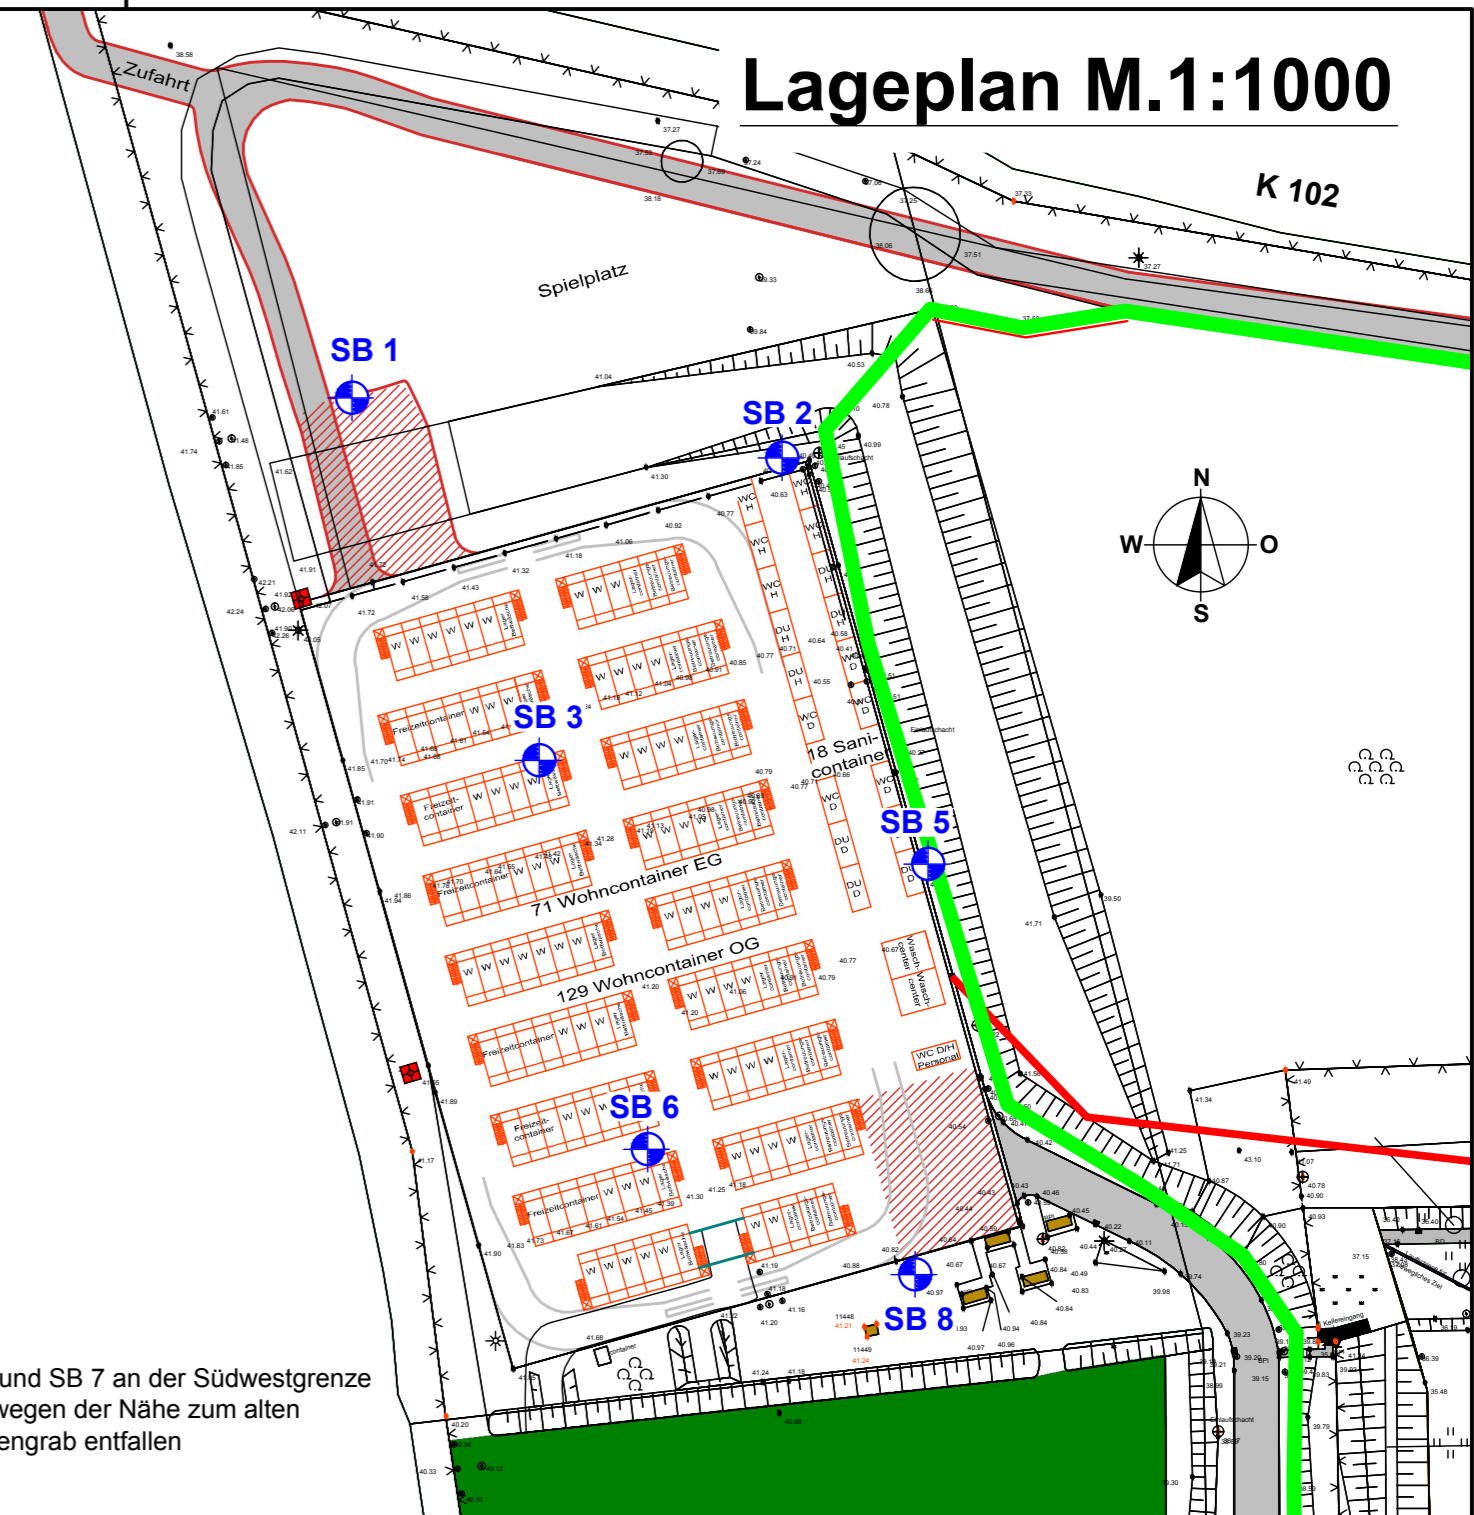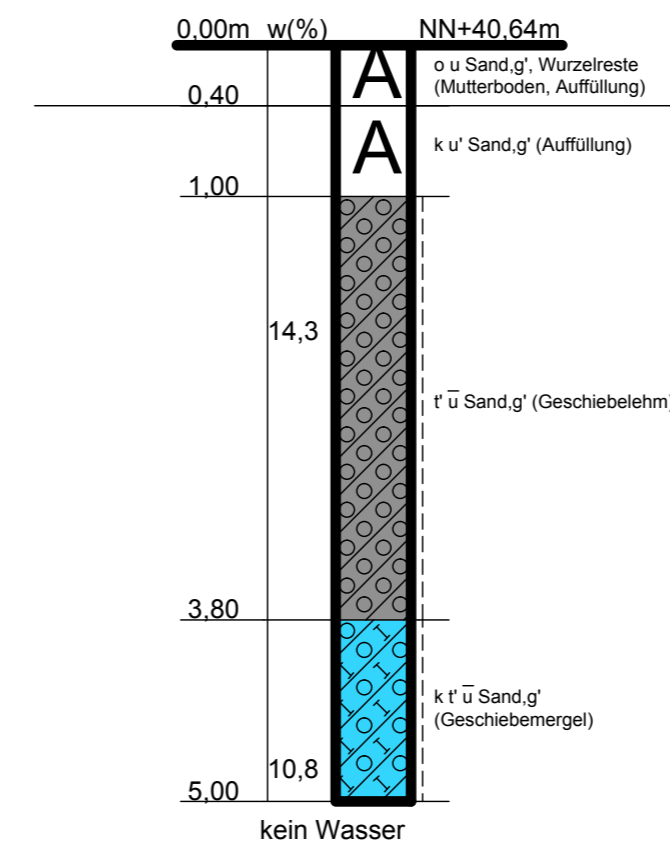

SB 4 und SB 7 an der Südwestgrenze sind wegen der Nähe zum alten Hühnengrab entfallen

Bad Segeberg, Segeberger Straße			
Erstaufnahmeeinrichtung Levopark			
BAU- VORHABEN		Gebäudemanagement Schleswig-Holstein AöR	
BAUHERR		Gartenstraße 6 24103 Lübeck	
DAR- STELLUNG			
Bodenprofile + Lageplan			
GEZEICHNET	07.12.2015 Fr.	MASSSTAB	1:50 / 1000
GEPRÜFT		PLAN	307/15 - 1
Baukontor Dümcke GmbH		INGENIEUR- UND UMWELTBERATUNG ERD- UND GRUNDBAULABORATORIUM	
		ALFSTRASSE 26 RUF 0451/30037-0 23552 LÜBECK FAX 0451/30037-11 E-Mail: info@baukontor-duemcke.de	