


Bodenprofile M.1:50


SB 14

(02.12.2015)

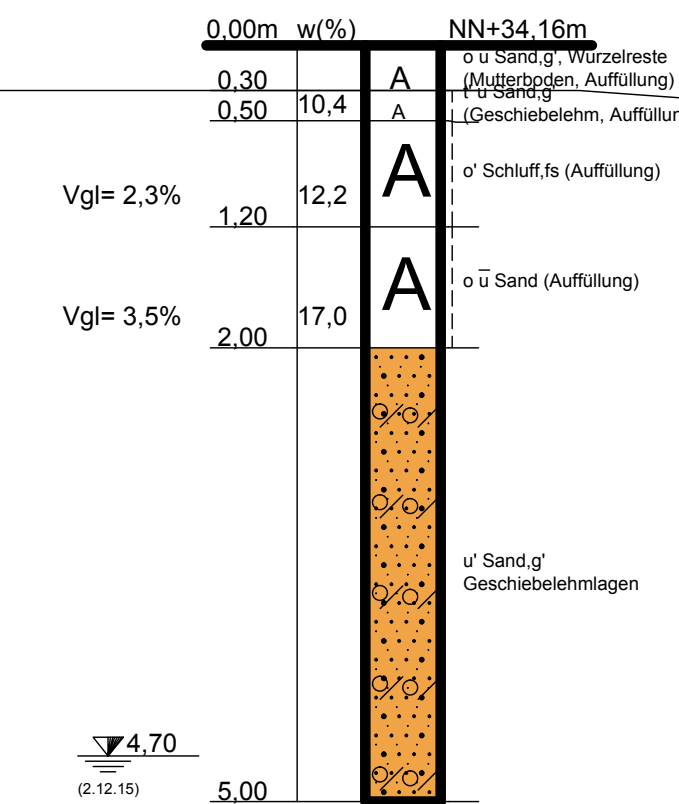


SB 15

(02.12.2015)

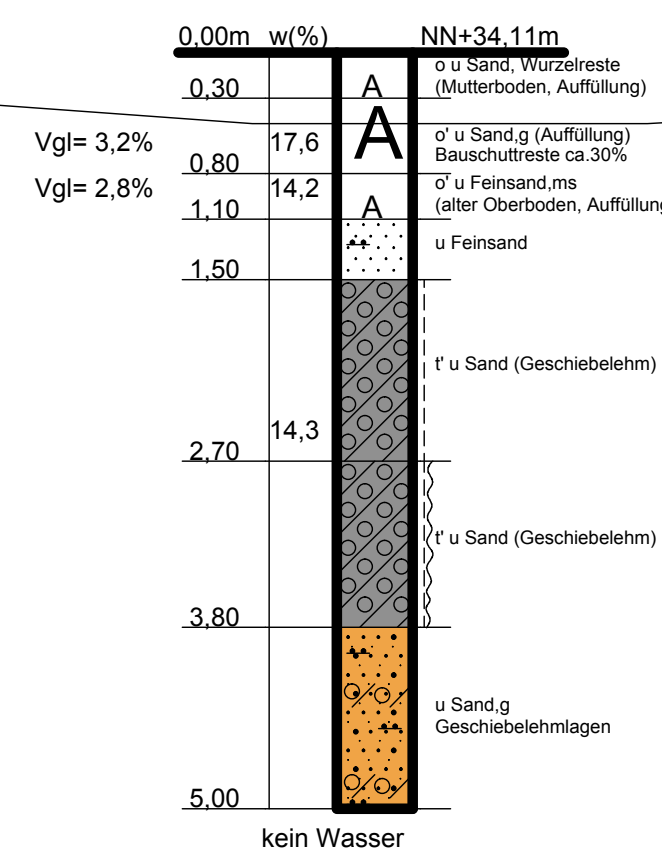


SB 16

(02.12.2015)

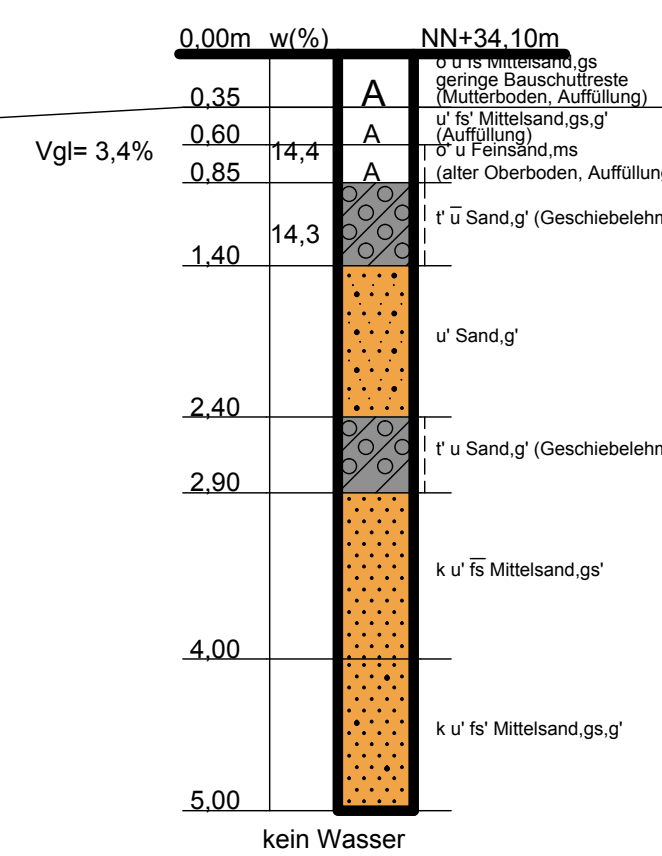


SB 17

(03.12.2015)

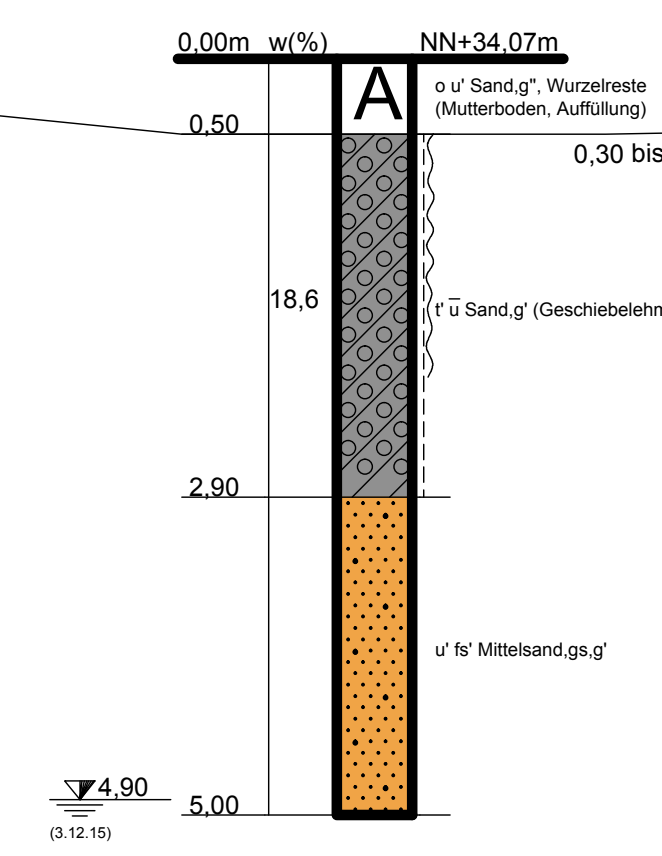


SB 18

(03.12.2015)

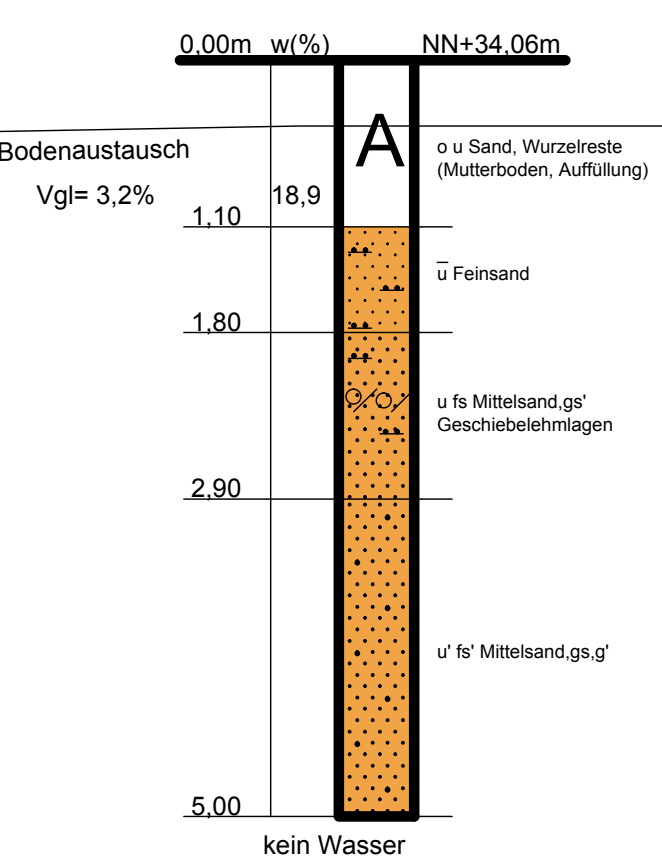


SB 19

(02.12.2015)

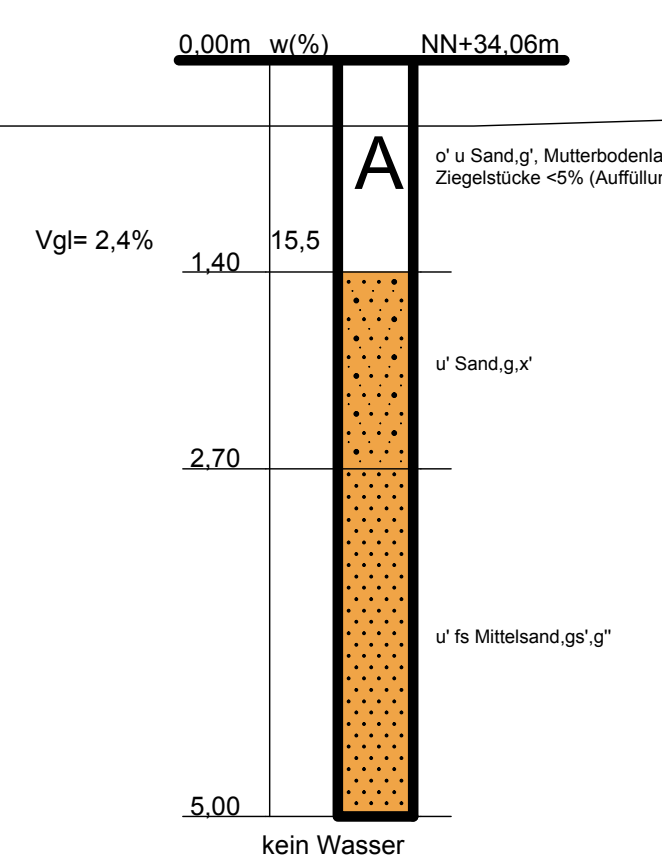


SB 20

(02.12.2015)

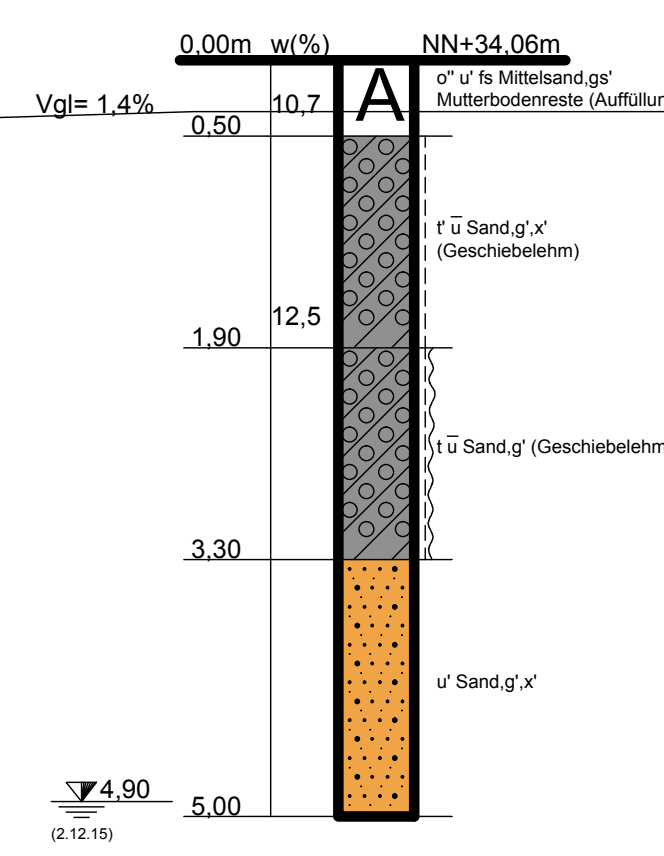




SB 21

(02.12.2015)

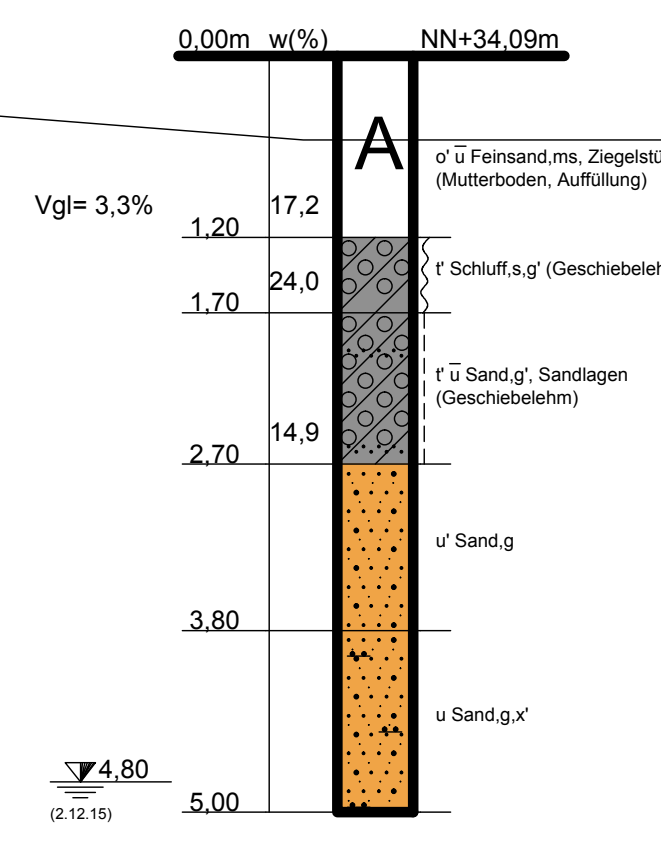

SB 22

(02.12.2015)

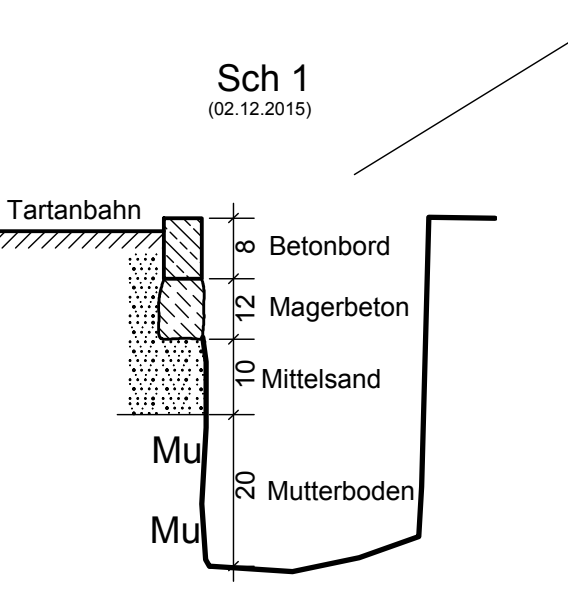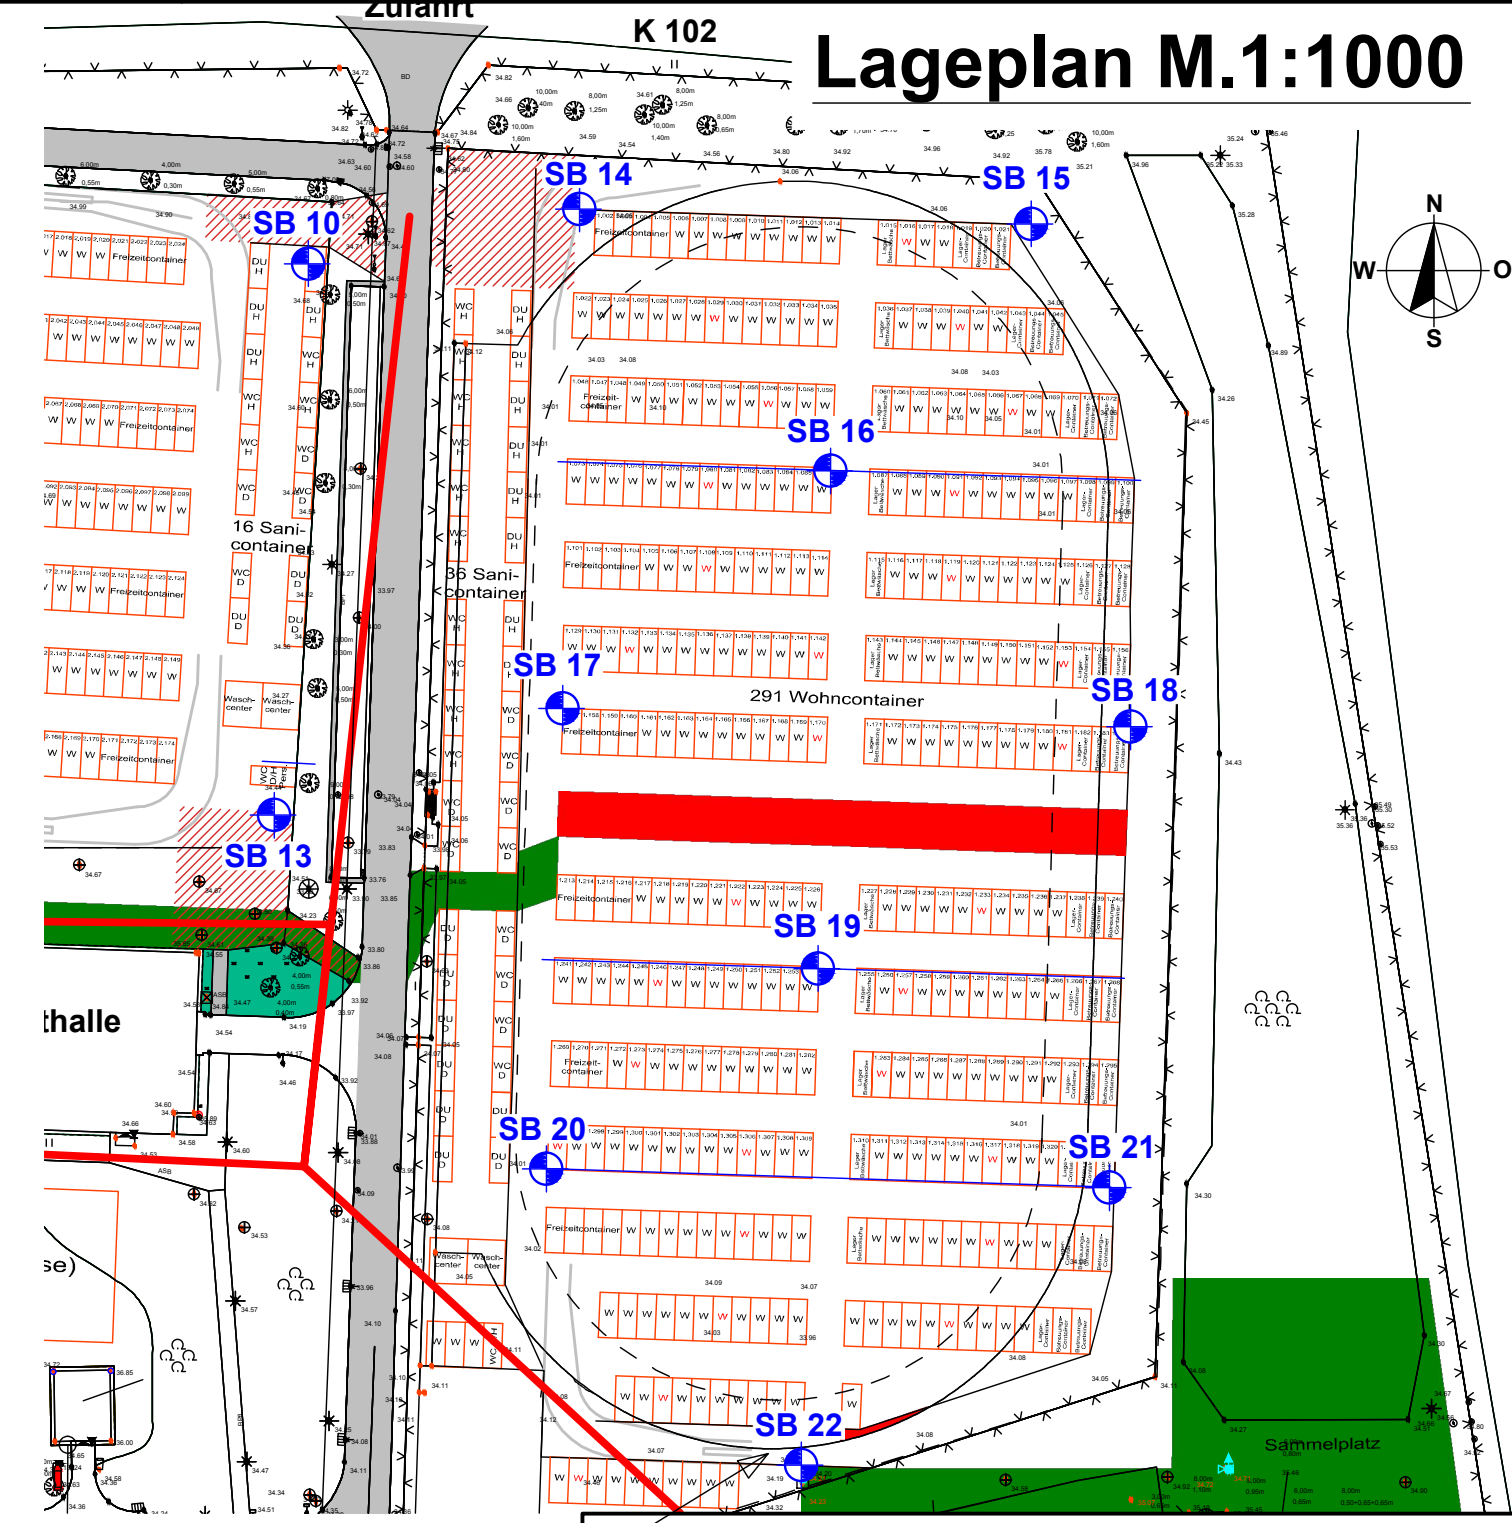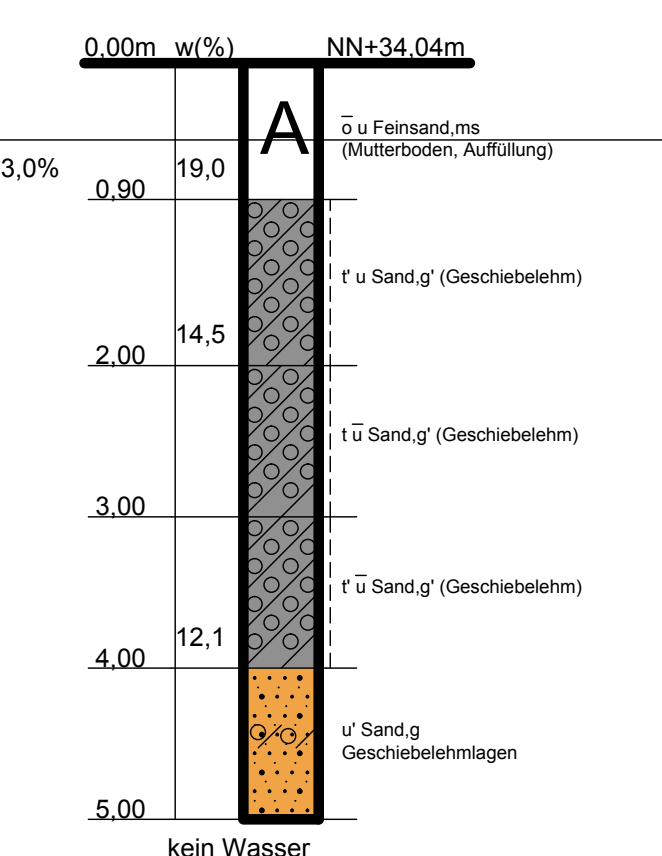

Bad Segeberg, Segeberger Straße			
Erstaufnahmeanrichtung Levopark			
Gebäudemanagement Schleswig-Holstein AöR			
Gartenstraße 6 24103 Lübeck			
BAUHERR			
DARSTELLUNG	Bodenprofile + Lageplan		
GEZEICHNET	07.12.2015 Fr.	MASSSTAB	1:50 / 1000
GEPRÜFT	PLAN	307/15 - 3	INDEX
Baukontor Dümcke		INGENIEUR- UND UMWELTBERATUNG ERD- UND GRUNDBAULABORATORIUM	
GmbH		ALFSTRASSE 26 RUF 0451/30037-0 23552 LÜBECK FAX 0451/30037-11 E-Mail: info@baukontor-duemcke.de	