


Plan 1: Bestand und Bewertung

M. 1:1000

Planzeichenerklärung

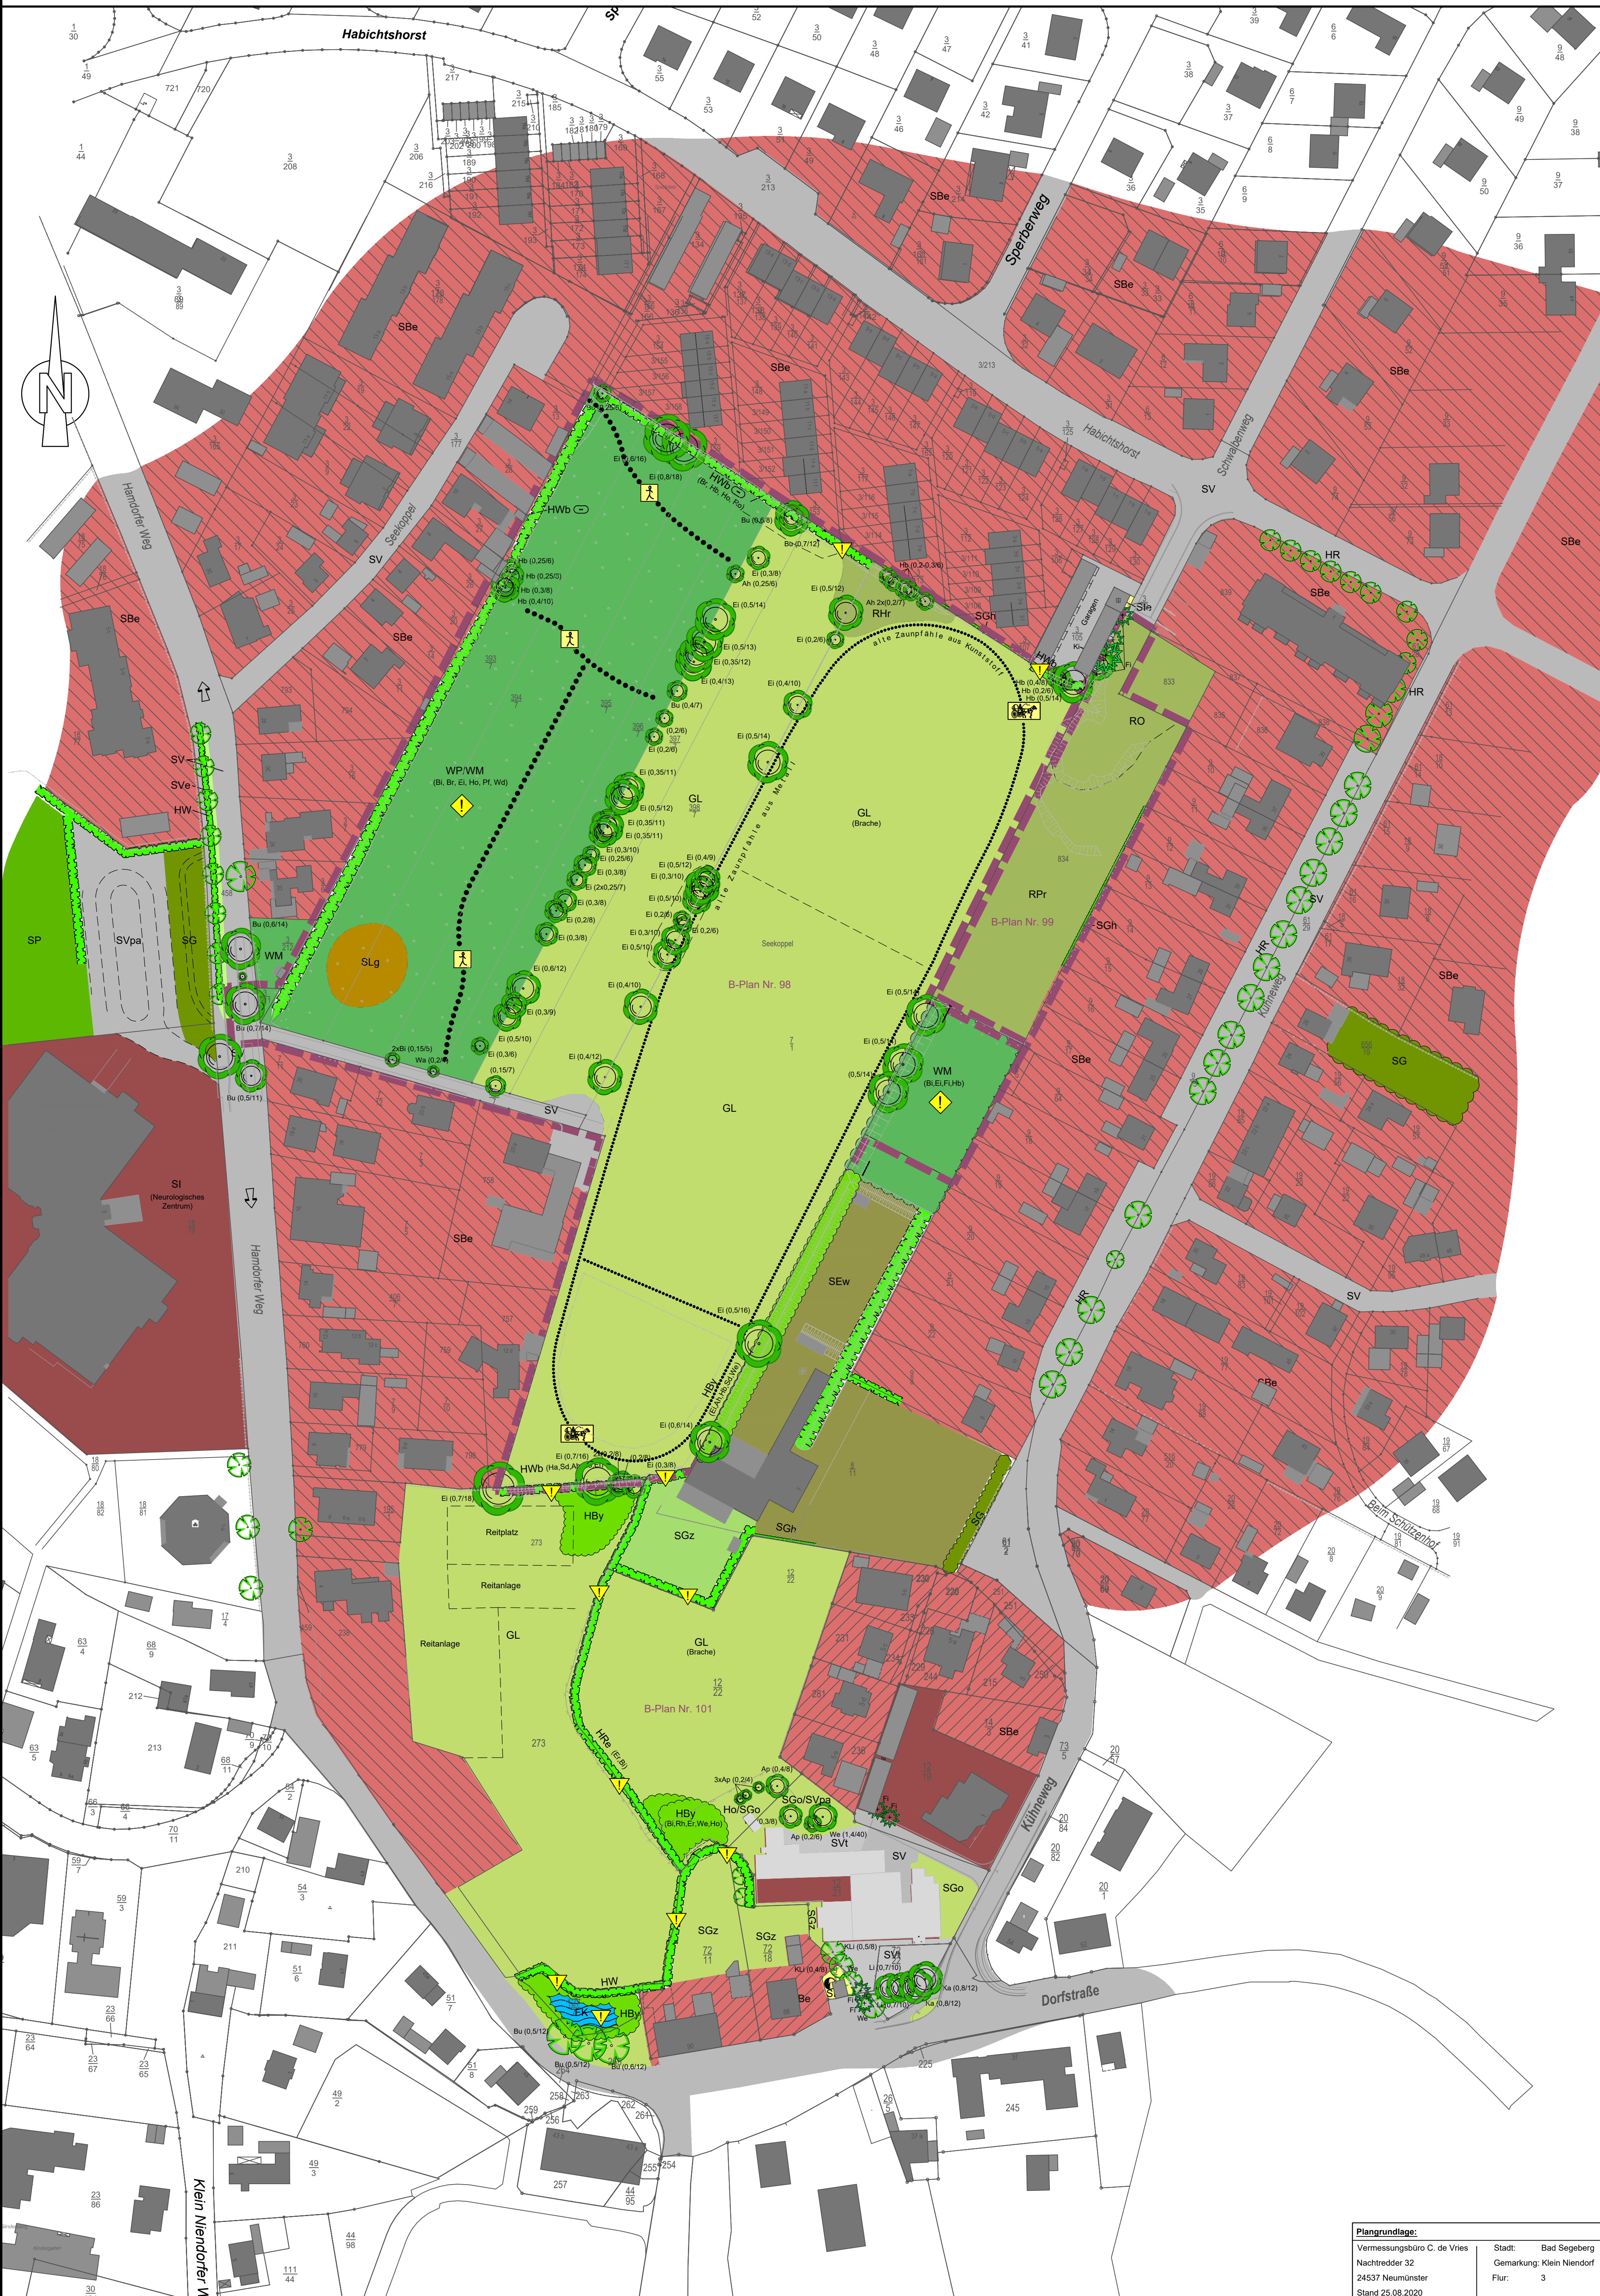


Biotypen
 Gliederung und Systematik sowie Bewertung in enger Anlehnung an:
 • Kartierung und Biotypenschlüssel für die Biotopkartierung (Schiewig-Holstein (Hrsg.), Landesamt für Landwirtschaft, Umwelt und ländliche Räume, 2. Fassung Stand Juli 2016)
 • Darstellungsgrundlage: Vermessungsplan M. 1:1000 durch den Dipl.-Ing. WILFRIED PATZELT (OvV) in Nordenstedt, Stand: 18.08.2017 und 30.06.2019, Luftbildauswertung sowie Ortsvergleich mit Biotypenkartierung in der 16. KW 2018, 34. KW 2019 und 29. KW 2020.

BIOTYPEN		
WP/WM	Pionierwälder / Laubwälder auf reichen Böden	x
HWb, HW	Durchwachsender Knick, Knicks - geringwertig	x
HRe	Gehölzsaum entlang eines Grabens	
Einzelbaum, eingemessen	mit Angabe Stamm- und Kronendurchmesser sowie tw. Artangabe	x
Einzelbaum, nicht eingemessen	mit Angabe Stamm- und Kronendurchmesser sowie tw. Artangabe	x
HR	Baumreihe	x
Artenschlüssel		
Ah = Ahorn	Ka = Kastanie	
Ap = Apfel	KL = Kopflinde	
B = Birke	Kj = Kiefer	
Br = Brombeere	L = Linde	
Bu = Buche	PF = Pfaffenhütchen	
Ei = Eiche	Ra = Rose	
Er = Erle	Rh = Roter Hartriegel	
Fi = Fichte	Wa = Walnuss	
Hb = Haselbuche	W = Waldre	
Ho = Holunder	Wd = Weißdorn	
HBu	Sonstiges Gebüsch	x
HG	Sonstiges Feldgehölz	x
FK	Kleingewässer	x
GL	Grünland	(x)
Ho	Obstwiese	(x)
RO	Rohboden	
RHr	Brombeerflur	
RPr	Nährstoffreiche Pionierflur	
SV	Verkehrsfächen, vollversiegelt	
SVpa	Parkplatz	
SVt	teilversiegelte Flächen	
SVe	Bankette, extensiv gepflegt	
SBe	Einzel-, Doppel- und Reihenhausbauung	
SI	Nicht zu Wohnzwecken dienende Bauung	
Stc	Anlage der Elektrizitätsversorgung	
SG	Grünflächen im besiedelten Bereich	
SGh	Schnitthecke	
SGz	Garten, strukturarm	
SGo	Garten, strukturreich	
SEW	Schießstand	
SP	Öffentliche Park- und Grünanlage	
SLg	Lagerflächen für Gartenabfälle	

SCHUTZBESTIMMUNGEN	
HWb, HRe	Geschützte Biotope gem. § 30 BNatSchG i.V.m. § 21 LNatSchG Hier: Durchwachsender Knick (HWb), Gehölzsaum entlang eines Grabens (HRe)
WM	Wald im Sinne des LWaldG
FK	Geschützte Biotope gem. § 30 BNatSchG i.V.m. § 21 LNatSchG Hier: Kleingewässer (FK)
↓	geschütztes Biotop gem. Landes-/Bundesnaturschutzgesetz
⚠	geschützte Waldfläche gem. Landeswaldgesetz

SONSTIGE DARSTELLUNGEN	
⬜	Grenze des Geltungsbereiches sowie sonstiger angrenzender / betroffener Bebauungspläne
1	Foto (Standort, Blickrichtung und Fl. Nr.)
■	vorth. Gebäude
—	Flurstücksgrenze
7	Flurstücksnummer
—	Zaun
•••••	Wegebeziehungen / Trampelpfad
—	Fahrstreifen

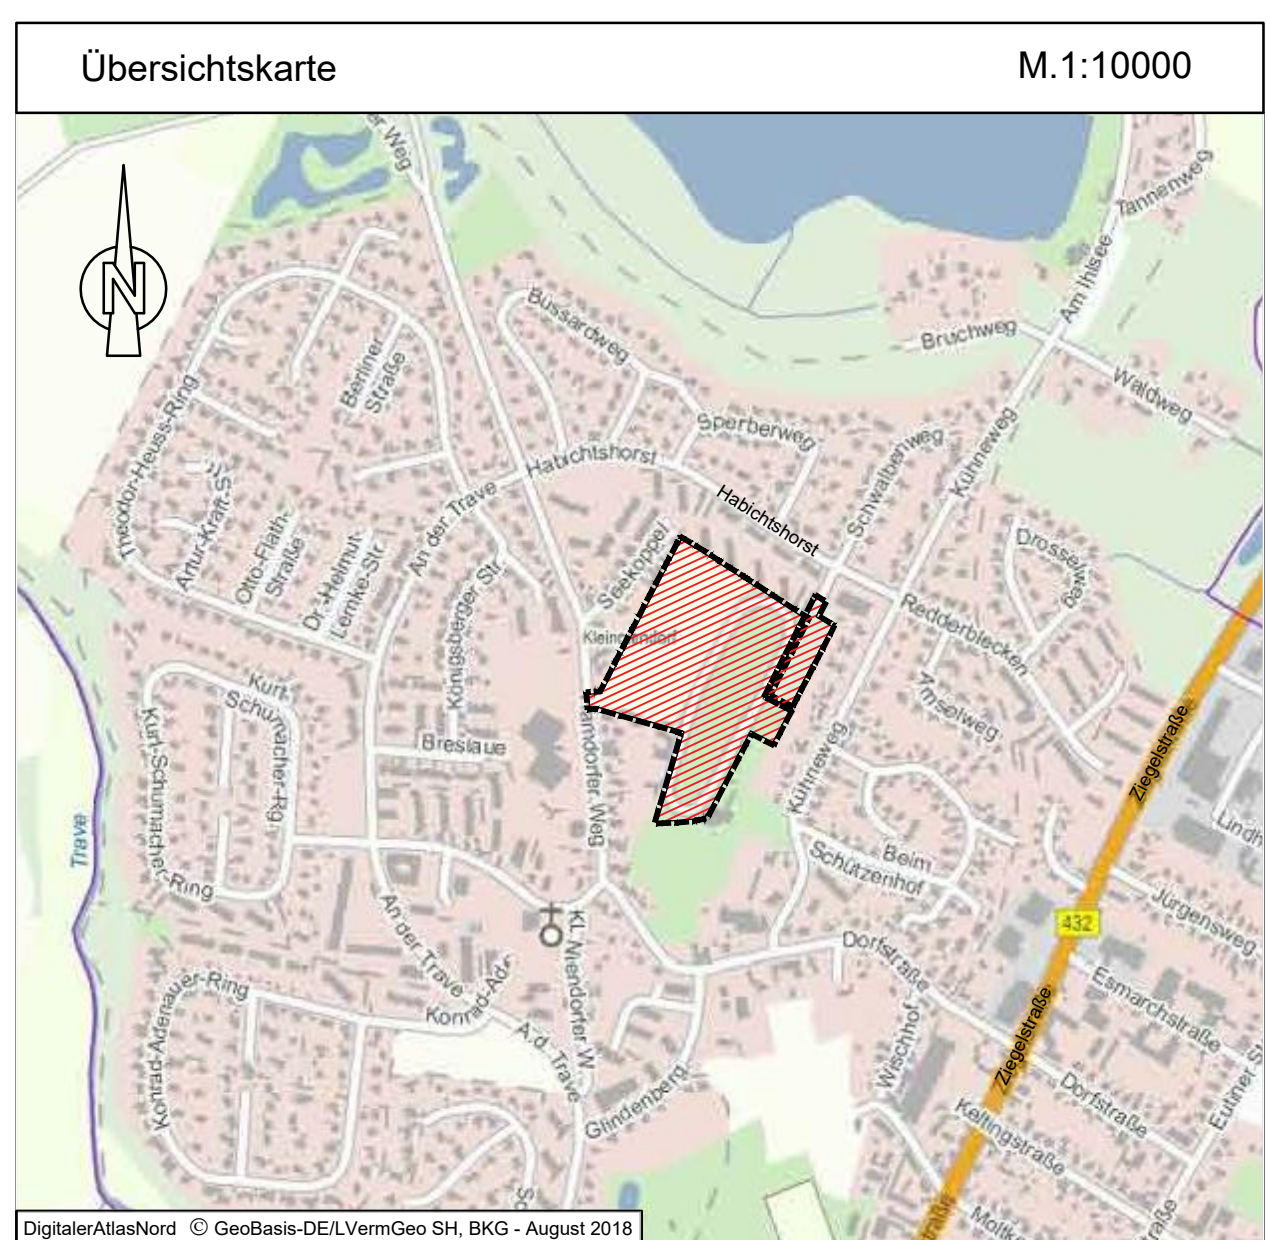

Grünordnerischer Fachbeitrag der Stadt Bad Segeberg zu den Bebauungsplänen Nr. 98 und 99 "Klein Niendorf"
 Kreis Segeberg
 Plan 1: Bestand und Bewertung

Planungsgrundlage:
 Vermessungsbüro C. de Vries
 Nachtreder 32
 24537 Neumünster
 Stand 25.08.2020

Stadt: Bad Segeberg
 Gemarkung: Klein Niendorf
 Flur: 3

Verfahrensstand nach BauGB

§3(1)
 §4(1)
 §4(2)
 §3(2)
 §4(3)
 §10

GSP
 GÖRSCH & PARTNER
 Ingenieurgesellschaft mbH
 Betriebs-Ingenieure (VBI)
 Internet: www.gsp-ig.de

23843 Bad Oldesloe
 Palmaille 4
 Tel.: 0 45 31 67 07 - 0
 Fax: 0 45 31 67 07 - 79
 E-mail: info@gsppig.de
 Internet: www.gsp-ig.de

Stand: 29.11.2021 / SR
 P-Nr.: 17 / 1057